


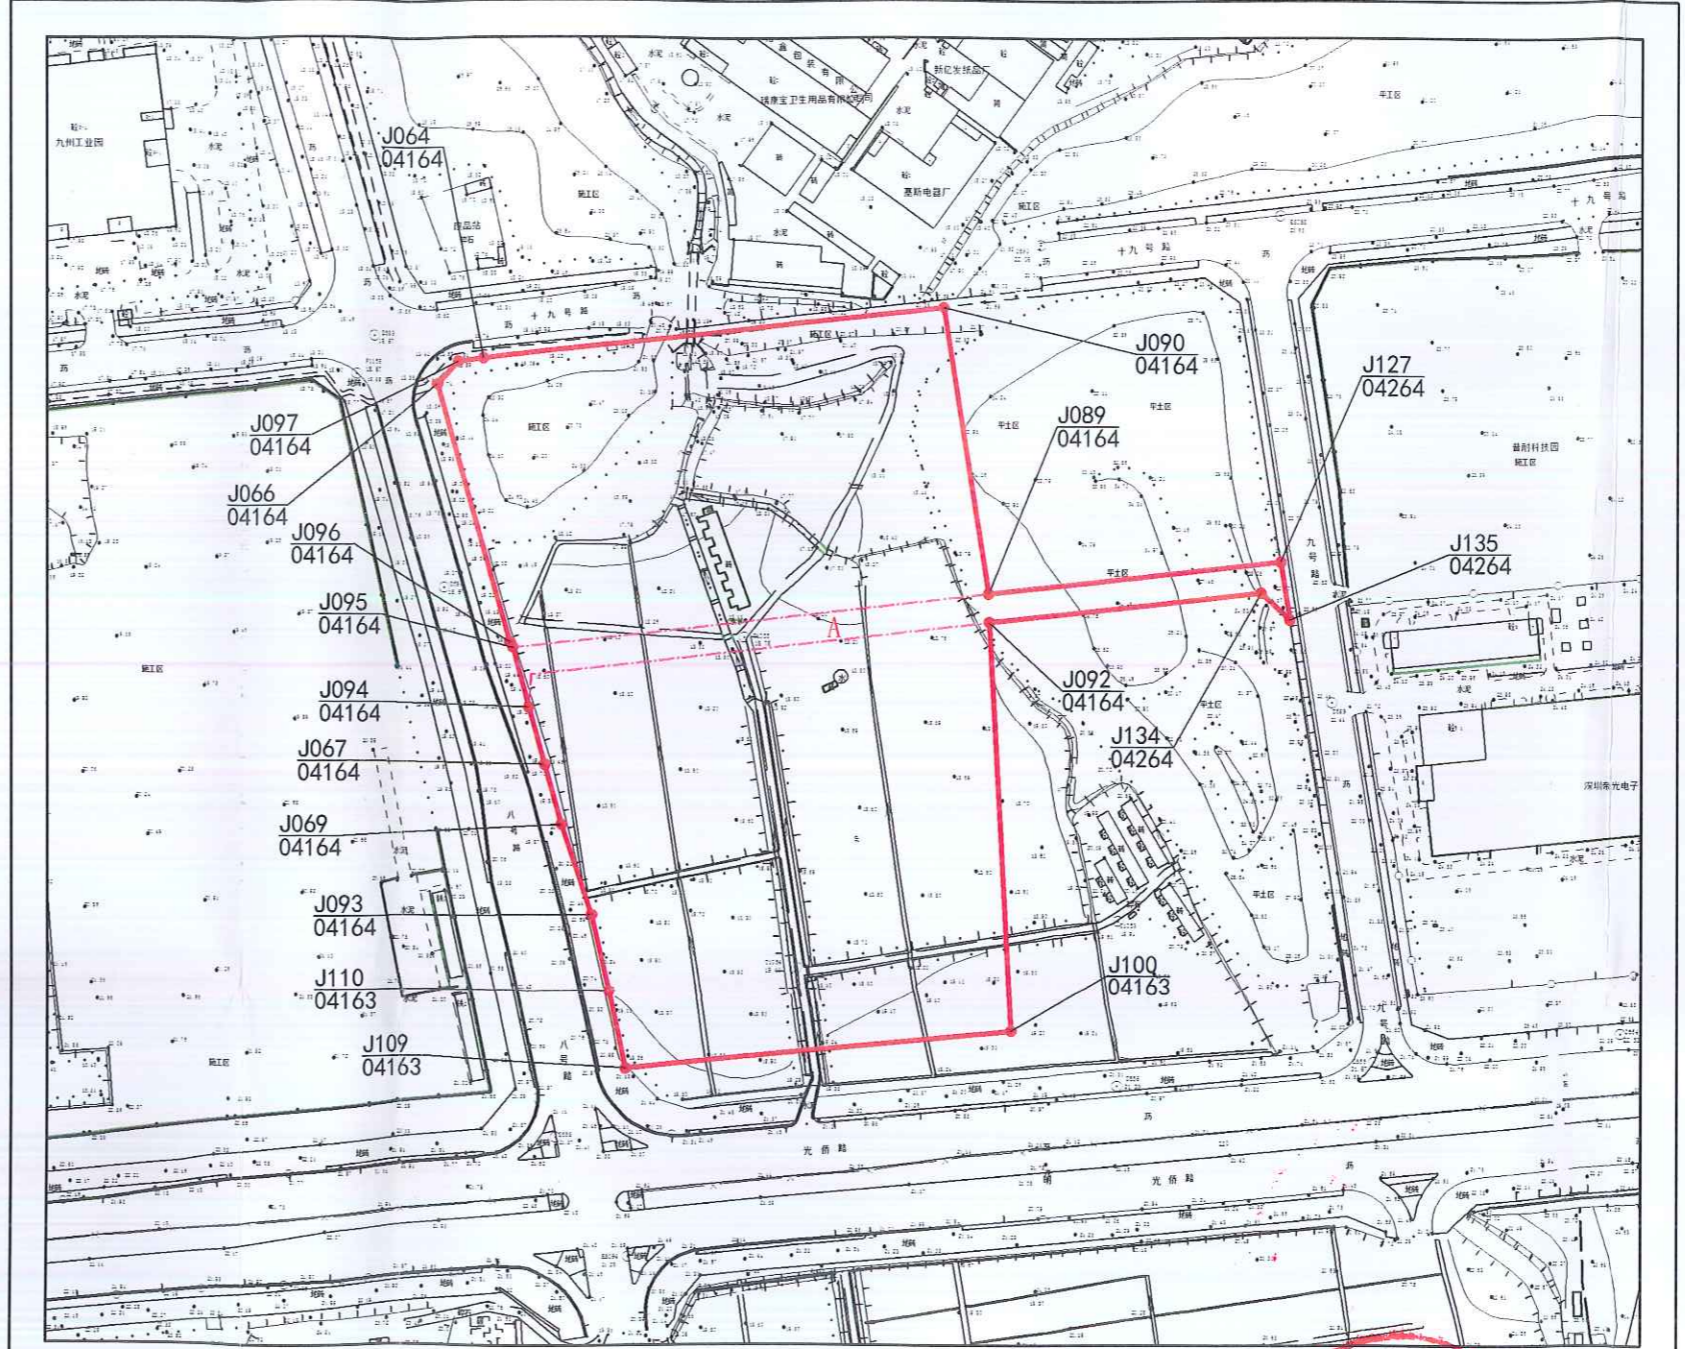


界址点坐标

编号	X 坐标	Y 坐标	标志
J090/04164	40286.57	100953.07	
J089/04164	40165.91	100972.08	
J127/04264	40179.69	101094.29	
J135/04264	40155.43	101098.11	
J134/04264	40166.71	101086.28	
J092/04164	40153.88	100972.49	
J100/04163	39981.99	100982.07	
J109/04163	39966.79	100820.54	
J110/04163	39999.20	100813.73	
J093/04164	40031.46	100806.25	
J069/04164	40069.36	100793.48	
J067/04164	40094.67	100786.46	
J094/04164	40118.63	100779.61	
J095/04164	40143.45	100772.87	
J096/04164	40145.91	100771.72	
J066/04164	40254.18	100740.84	
J097/04164	40263.66	100749.81	
J064/04164	40264.85	100760.42	

宗地附图



位置略图

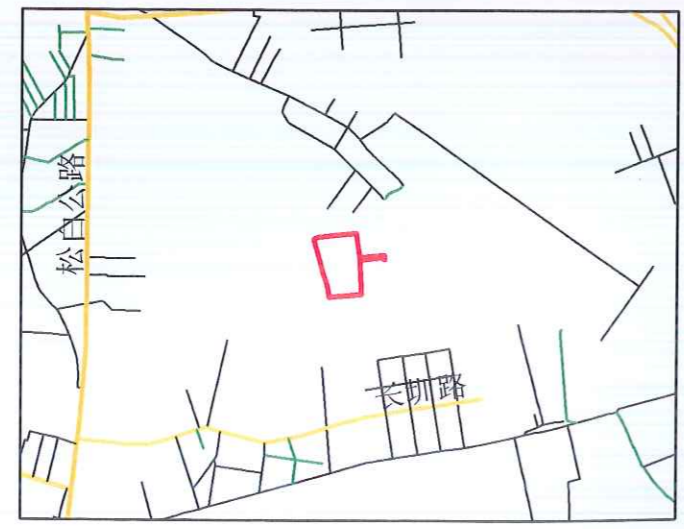

比例尺: 1:3076

土地使用者	招拍挂竞得单位
宗地代码	440306205002GB00328
宗地号	A608-0164
用地面积	59766.87平方米
土地用途	新型产业用地

测图日期	2017-2-3
制图日期	2017-2-3
制图人	王丽媛
审核者	陈雯

